


BESTANDSLAGEPLAN
GEBIET DES INDUSTRIEPARKS

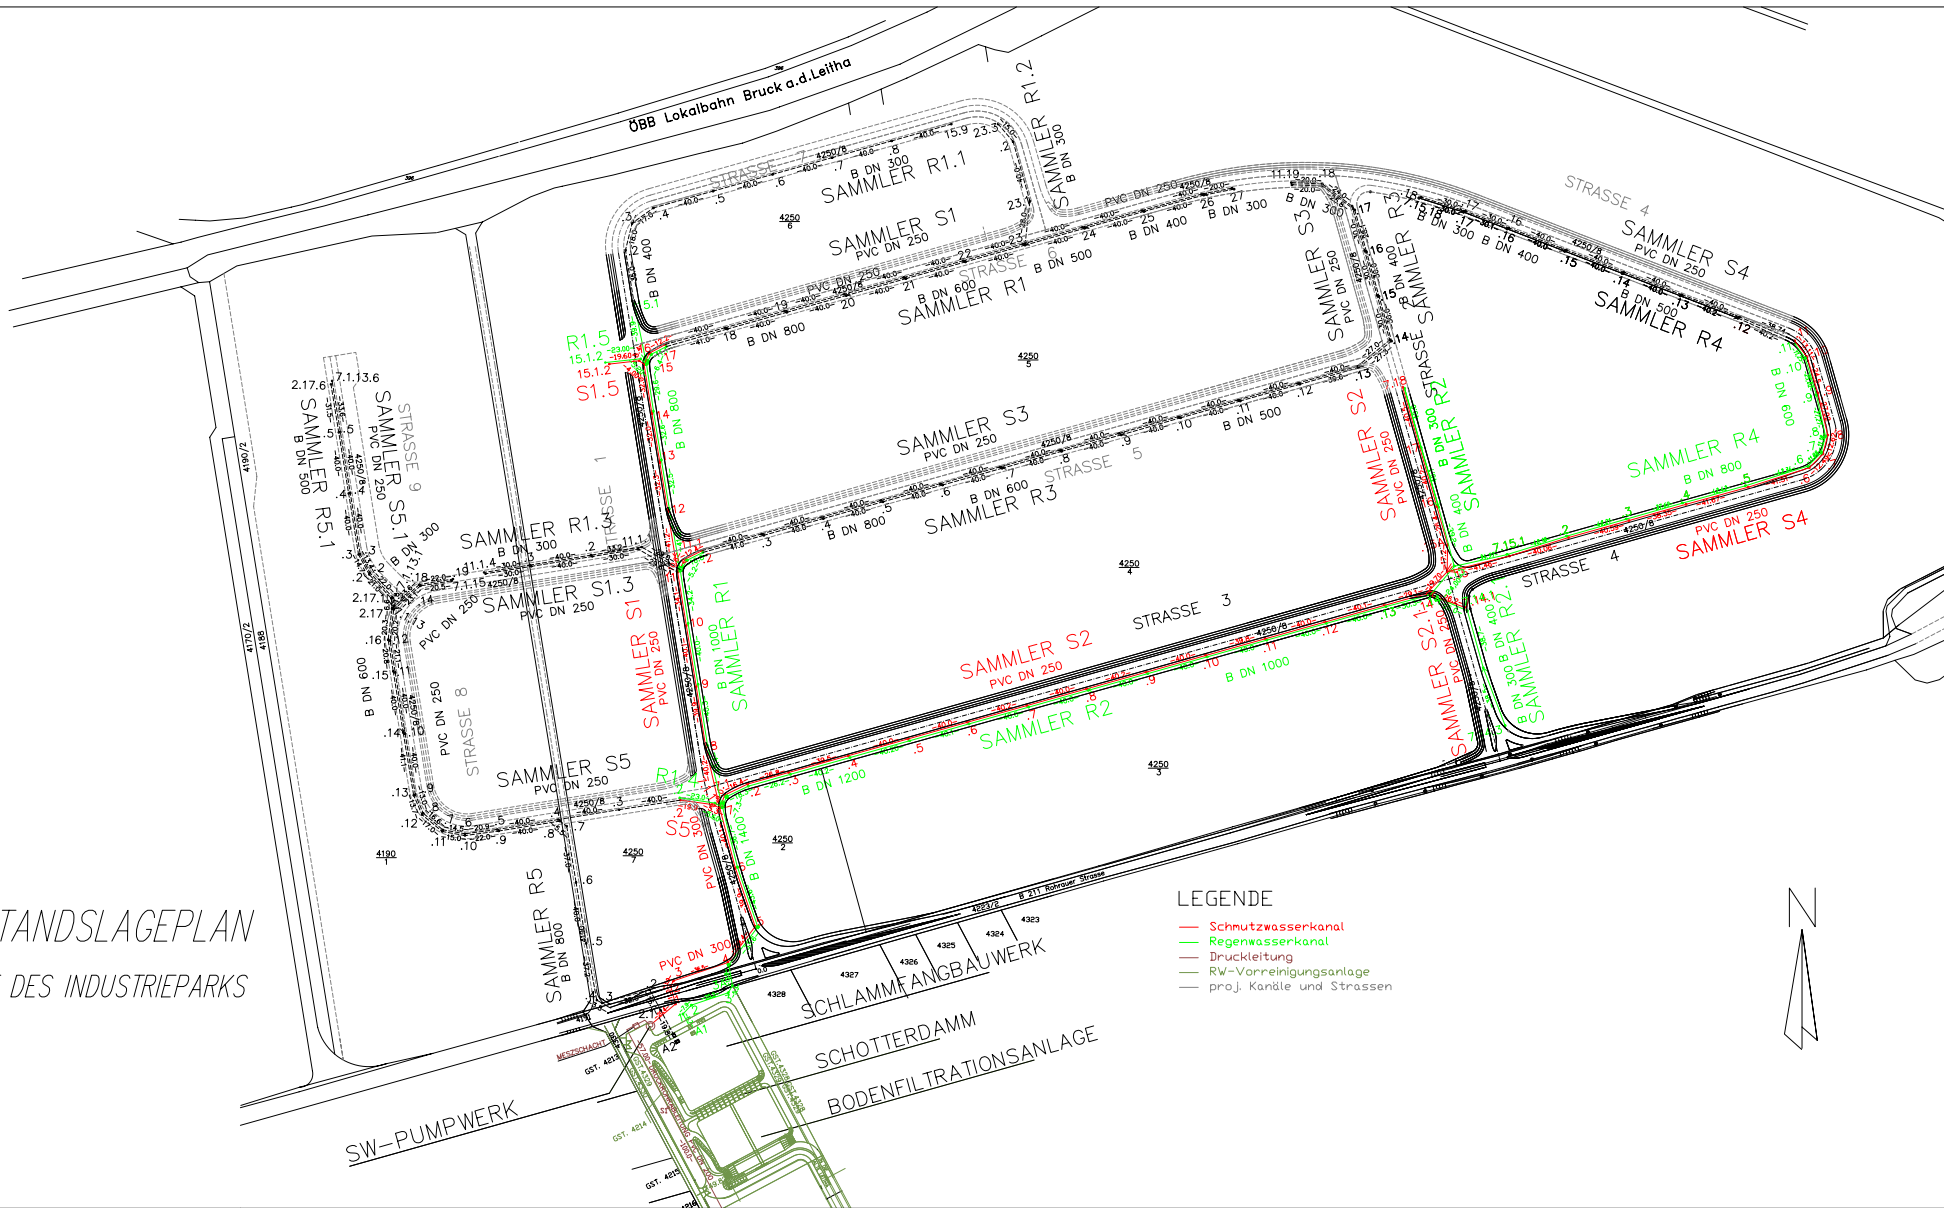

- LEGENDE
- Schmutzwasserkanal
 - Regenwasserkanal
 - Druckleitung
 - RW-Vorreinigungsanlage
 - proj. Kanäle und Strassen

